


nawierzchnia bezpieczna keramzyt 2-8mm 15 cm
piasek zagęszczony gr. 20 cm
grunt

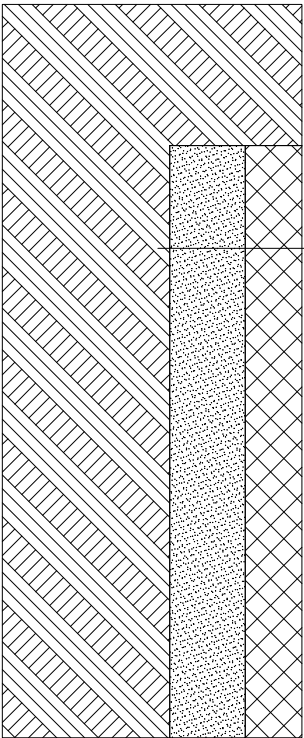

200 150

INWESTOR:				Gmina Baranów ul. Rynek 14 24-105 Baranów	
OBIEKT:				Plac zabaw Kozioł, dz.nr 195	
FAZA:				PROJEKT BUDOWLANY	
ZESPÓŁ PROJEKTOWY:				Arturba Jakub Osina LUBLIN, ul.Głuska 86, 20-380 Lublin	
projekt i opracowanie projektowat: projektowat:	projektowat:dr inż. Sławomir Karas	511/LB/2001			
	opracowat:inż. inż.arch.Małgorzata Motnot				
02/2013	PRZEKRÓJ PRZEZ NAWIERZCHNIĘ				rys.nr A.4
SKALA 1:20					