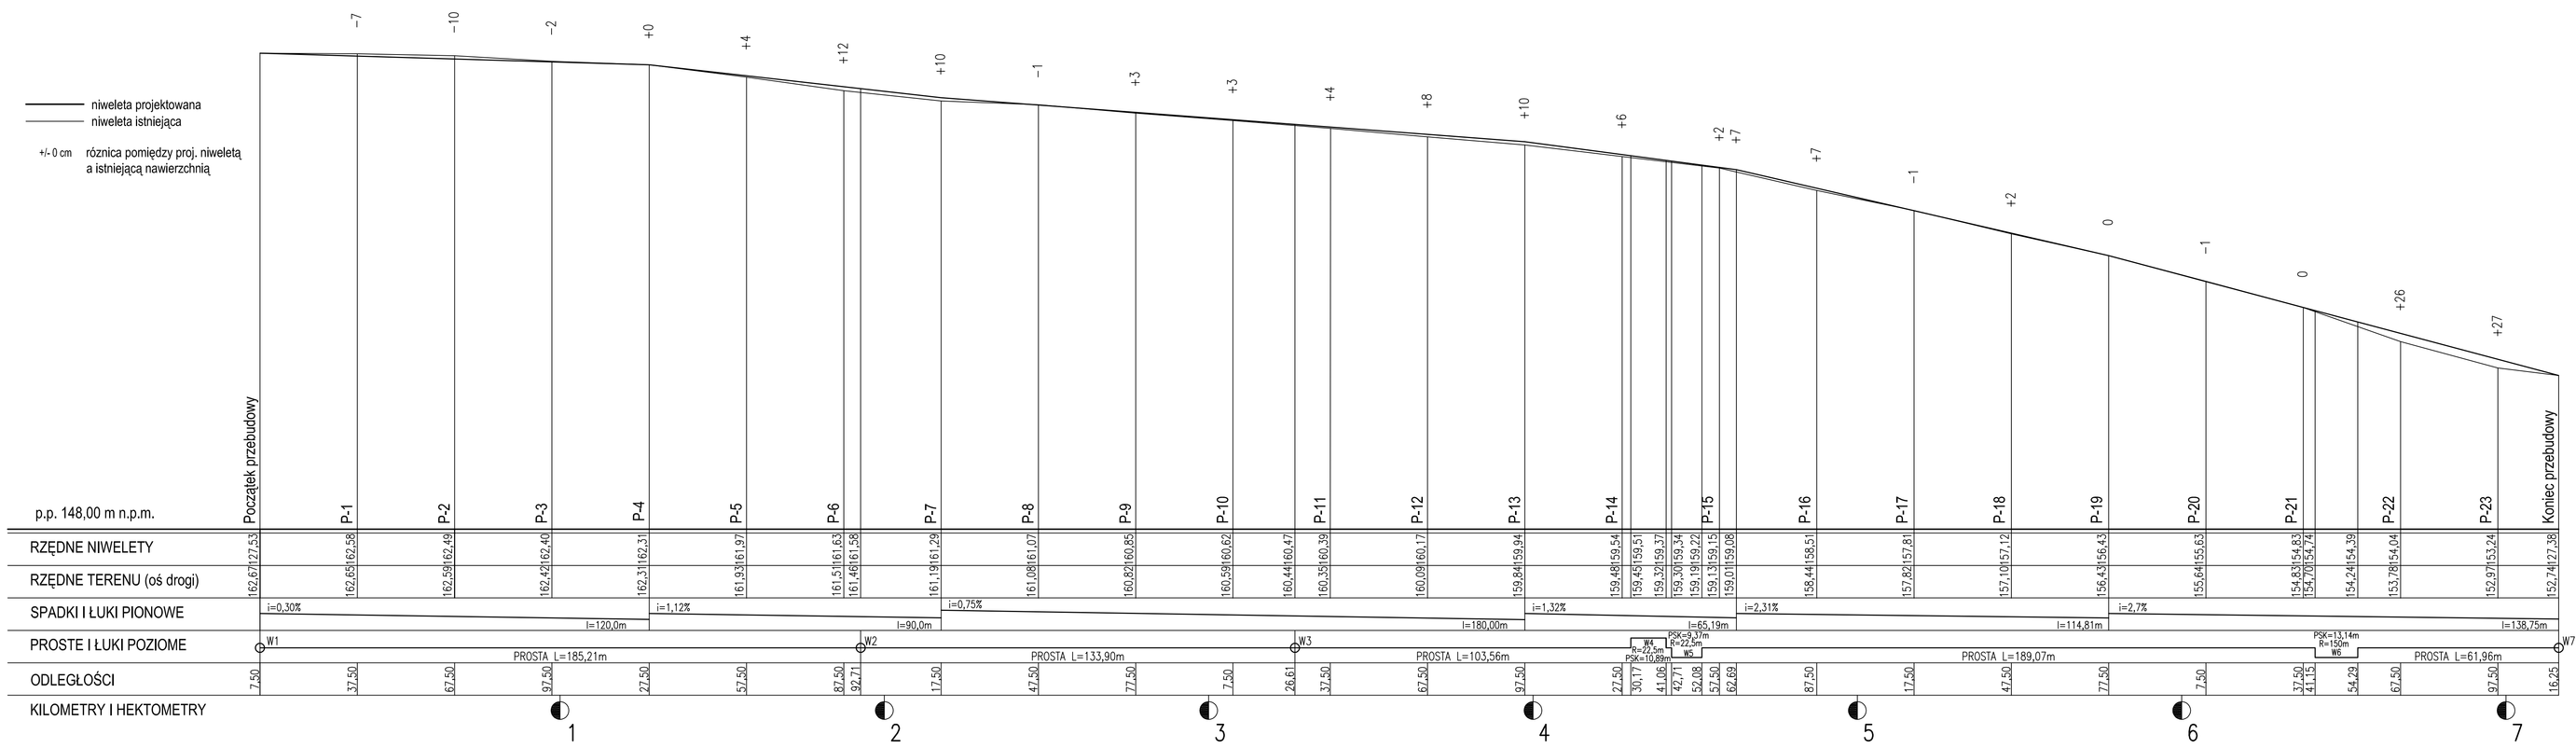


| | |
|---|---|
| Inwestor: | Gmina Baranów<br>ul. Rynek 14<br>24-105 Baranów |
| Temat: | Przebudowa drogi gminnej nr 107401L<br>od km 0+007,50 do km 0+716,25<br>w miejscowości Baranów. |
| Nazwa rys.: | PROFIL PODŁUŻNY |
| Projektant: | mgr inż. Marcin Gajewski<br>upr. budowlane do projektowania<br>bez ograniczeń w spec. drogi<br>nr LUB/0213/ POOD/08 |
| Data: | czerwiec 2019r |
| Skala: | 1:100/1000 |
| Nr rys.: | 4 |