


STUDIUM UWARUNKOWAŃ I ZAGOSPODAROWANIA PRZESTRZENNEGO GMINY BARANÓW

Rysunek syntezy Skala 1 : 10 000

SCHEMAT UKŁADU ARKUSZY ZAŁĄCZNIKA NR 2:

Arkusz 1	Arkusz 2	Arkusz 3	
Arkusz 4	Arkusz 5	Arkusz 6	Arkusz 7
Arkusz 8	Arkusz 9	Arkusz 10	Arkusz 11
	Arkusz 12	Arkusz 13	Arkusz 14

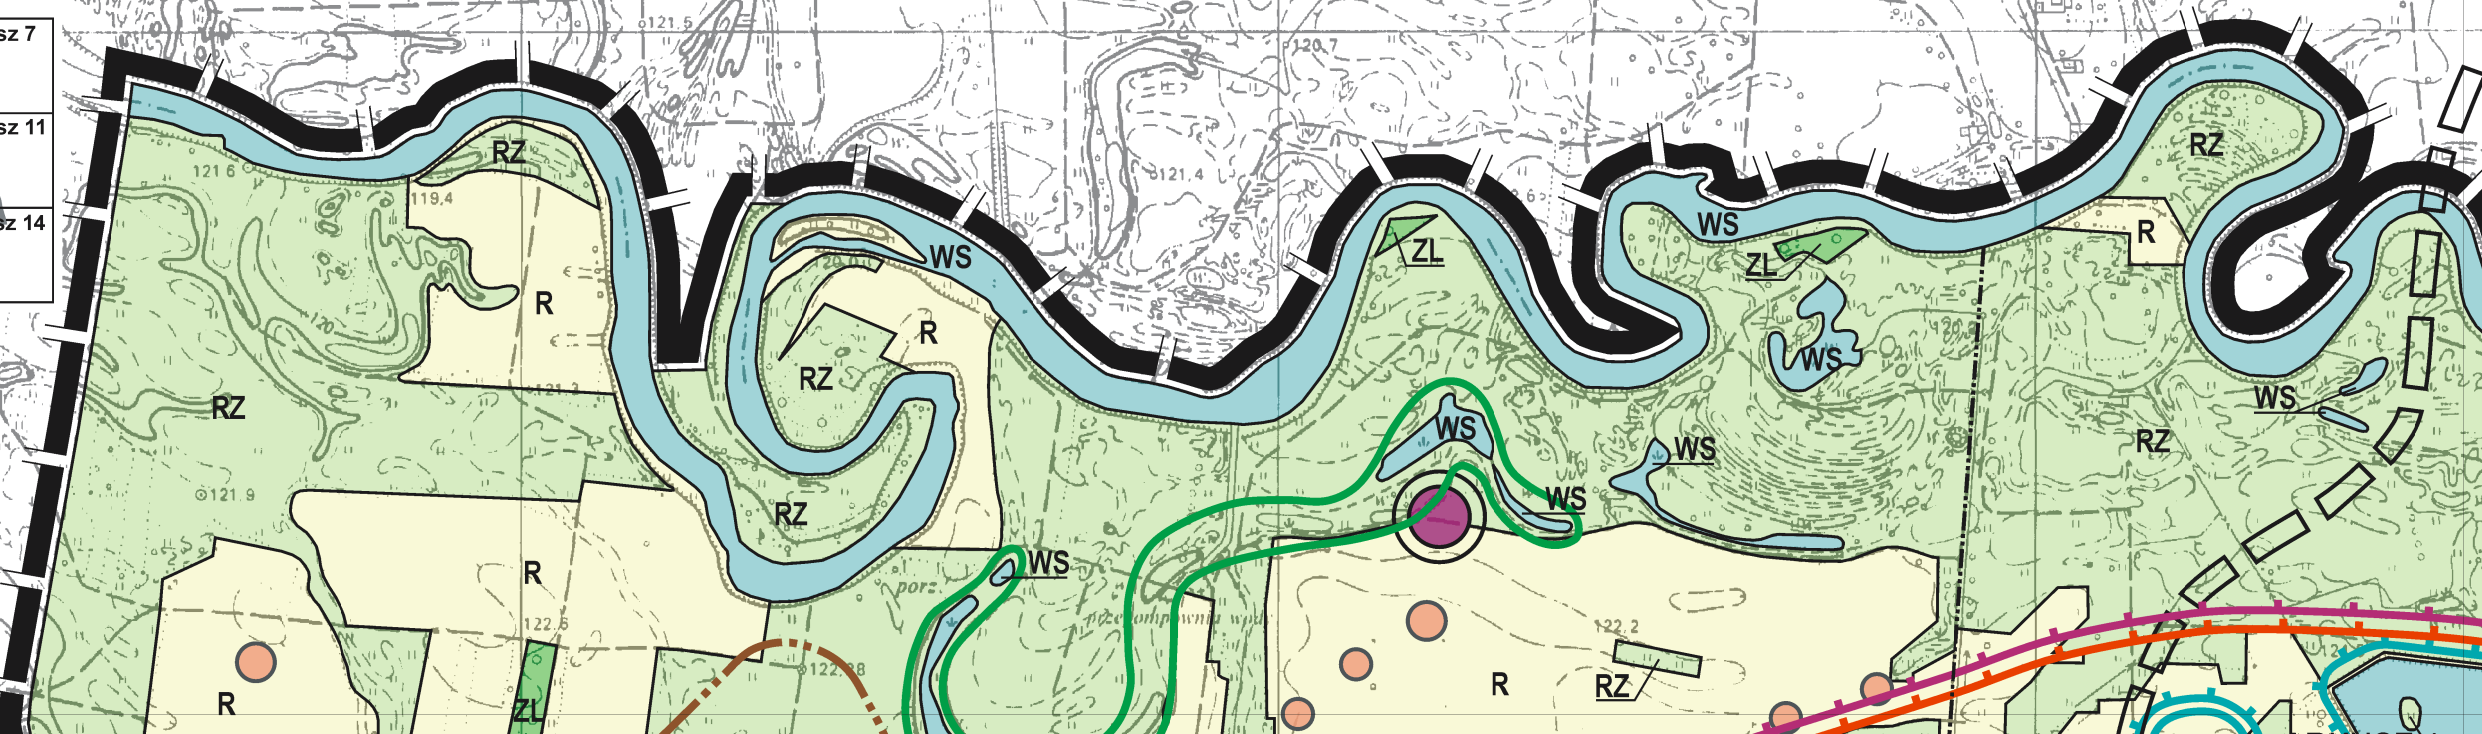

KIERUNKÓW STRZENNENEGO

